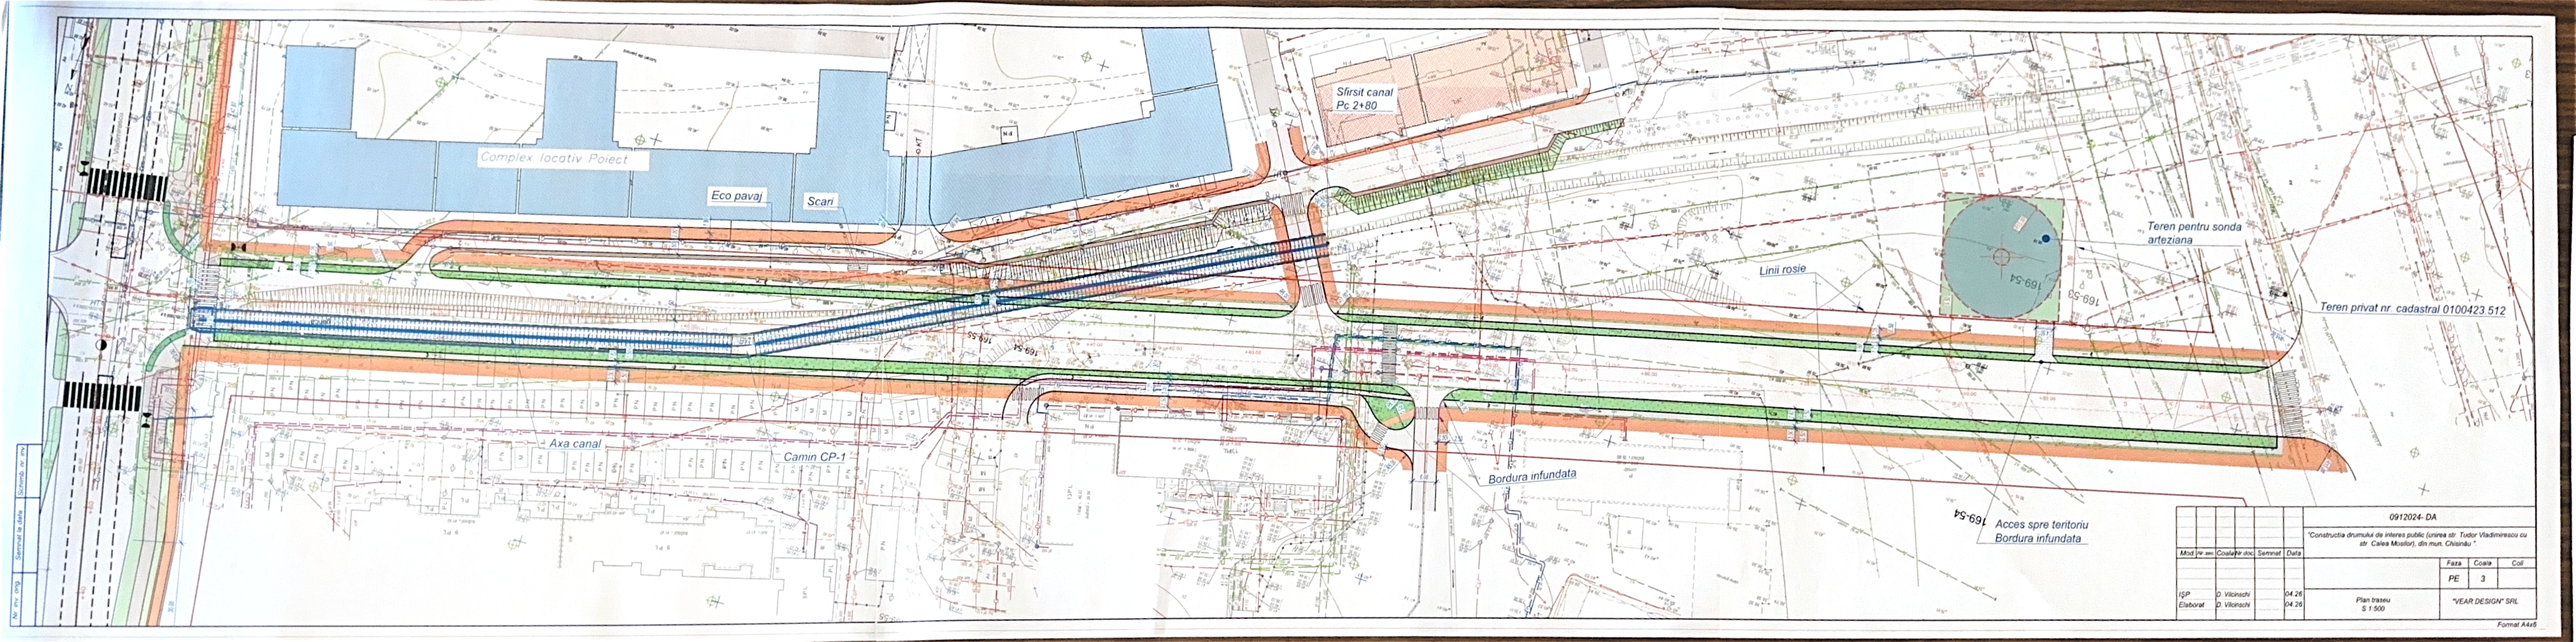



| | | | | | | | |
|---|---|---|---|---|---|---|---|
| | | | | | | 0912024- DA | |
| | | | | | | "Constructia drumului de interes public (unirea str. Tudor Vladimirescu cu str. Calea Moilor), din mun. Chisinau " | |
| Mod. | Nr. ses. | Coala | Nr. doc. | Semnat | Data | | |
| | | | | | | Faza | Coala | Coli |
| | | | | | | PE | 3 | |
| IGP | | D. Vilcinschi | | | 04.26 | Plan traseu S 1:500 | "YEAR DESIGN" SRL |
| Elaborat | | D. Vilcinschi | | | 04.26 | | |

Format A4x5

Copiat la

Semnat la data

Nr. ses. orig.